

**Филиал публично-правовой компании "Роскадастр" по Санкт-Петербургу**

полное наименование органа регистрации прав

Выписка из Единого государственного реестра недвижимости об объекте недвижимости

Сведения о характеристиках объекта недвижимости

На основании запроса от 23.10.2023, поступившего на рассмотрение 23.10.2023, сообщаем, что согласно записям Единого государственного реестра недвижимости:

Раздел 1 Лист 1

Здание	
вид объекта недвижимости	
Лист № 1 раздела 1	Всего листов раздела 1: 2
	Всего разделов: 6
	Всего листов выписки: 29
23.10.2023г. № КУВИ-001/2023-239879598	
Кадастровый номер:	78:32:0001081:16
Номер кадастрового квартала:	78:32:0001081
Дата присвоения кадастрового номера:	29.08.2012
Ранее присвоенный государственный учетный номер:	Кадастровый номер 78:32:1081:4:21
Адрес:	г.Санкт-Петербург, Матисов переулок, дом 4, литера 3
Площадь:	1846.2
Назначение:	Нежилое
Наименование:	Административное, гараж
Количество этажей, в том числе подземных этажей:	1-3, в том числе подземных 0
Материал наружных стен:	Кирпичные
Год ввода в эксплуатацию по завершении строительства:	1890
Год завершения строительства:	данные отсутствуют
Кадастровая стоимость, руб.:	27299941.07
Кадастровые номера иных объектов недвижимости, в пределах которых расположен объект недвижимости:	78:32:0001081:4
Кадастровые номера помещений, машино-мест, расположенных в здании или сооружении:	78:32:0001081:161, 78:32:0001081:162, 78:32:0001081:163, 78:32:0001081:164, 78:32:0001081:165, 78:32:0001081:166, 78:32:0001081:167, 78:32:0001081:168, 78:32:0001081:169, 78:32:0001081:170, 78:32:0001081:171, 78:32:0001081:172, 78:32:0001081:173, 78:32:0001081:174, 78:32:0001081:175, 78:32:0001081:176, 78:32:0001081:177
Кадастровые номера объектов недвижимости, из которых образован объект недвижимости:	данные отсутствуют
Кадастровые номера образованных объектов недвижимости:	данные отсутствуют
Сведения о включении объекта недвижимости в состав предприятия как имущественного комплекса:	данные отсутствуют
Сведения о включении объекта недвижимости в состав единого недвижимого комплекса:	данные отсутствуют



ДОКУМЕНТ ПОДПИСАН  
ЭЛЕКТРОННОЙ ПОДПИСЬЮ

Сертификат: 00ВВ056В7401СВ38D2В3576АСDС8425108

Владелец: ФЕДЕРАЛЬНАЯ СЛУЖБА ГОСУДАРСТВЕННОЙ  
РЕГИСТРАЦИИ, КАДАСТРА И КАРТОГРАФИИ  
Действителен: с 27.06.2023 по 19.09.2024

полное наименование должности

инициалы, фамилия

Здание			
вид объекта недвижимости			
Лист № 2 раздела 1	Всего листов раздела 1: 2	Всего разделов: 6	Всего листов выписки: 29
23.10.2023г. № КУВИ-001/2023-239879598			
Кадастровый номер:		78:32:0001081:16	
Виды разрешенного использования:		оказание услуг связи	
Сведения о включении объекта недвижимости в реестр объектов культурного наследия:		данные отсутствуют	
Сведения о кадастровом инженере:		449, Технический план подготовлен в результате выполнения кадастровых работ в связи с изменением сведений о здании с кадастровым номером 78:32:0001081:16, расположенном по адресу Санкт-Петербург, Матисов переулок, дом 4, литера 3, в части уточнения его местоположения на земельном участке, 85-СК/20, 2020-11-02	
Статус записи об объекте недвижимости:		Сведения об объекте недвижимости имеют статус "актуальные, ранее учтенные"	
Особые отметки:		Сведения, необходимые для заполнения раздела: 6 - Сведения о частях объекта недвижимости, отсутствуют.	
Получатель выписки:		Седова Зоя Ивановна	



ДОКУМЕНТ ПОДПИСАН  
ЭЛЕКТРОННОЙ ПОДПИСЬЮ

Сертификат: 00ВВ056В7401СВ38D2В3576АСDC8425108

Владелец: ФЕДЕРАЛЬНАЯ СЛУЖБА ГОСУДАРСТВЕННОЙ  
РЕГИСТРАЦИИ, КАДАСТРА И КАРТОГРАФИИ  
Действителен: с 27.06.2023 по 19.09.2024

полное наименование должности

инициалы, фамилия

Выписка из Единого государственного реестра недвижимости об объекте недвижимости  
Сведения о зарегистрированных правах

Здание			
вид объекта недвижимости			
Лист № 1 раздела 2	Всего листов раздела 2: 3	Всего разделов: 6	Всего листов выписки: 29
23.10.2023г. № КУВИ-001/2023-239879598			
Кадастровый номер:		78:32:0001081:16	
1	Правообладатель (правообладатели):	1.1	Акционерное общество "Почта России", ИНН: 7724490000
	Сведения о возможности предоставления третьим лицам персональных данных физического лица:	1.1.1	данные отсутствуют
2	Вид, номер, дата и время государственной регистрации права:	2.1	Собственность 78:32:0001081:16-78/030/2019-3 01.11.2019 10:52:47
3	Сведения об осуществлении государственной регистрации сделки, права без необходимого в силу закона согласия третьего лица, органа:	3.1	данные отсутствуют
4	Ограничение прав и обременение объекта недвижимости:		
4.1	вид:	Аренда	
	дата государственной регистрации:	01.06.2023 11:32:47	
	номер государственной регистрации:	78:32:0001081:16-78/011/2023-6	
	срок, на который установлены ограничение прав и обременение объекта недвижимости:	Срок действия с 01.06.2023 на 5 лет	
	лицо, в пользу которого установлены ограничение прав и обременение объекта недвижимости:	Общество с ограниченной ответственностью "Меридиан", ИНН: 7842021244	
	сведения о возможности предоставления третьим лицам персональных данных физического лица	данные отсутствуют	
	основание государственной регистрации:	Договор аренды помещений здания, № 368А-УФПС/23, выдан 01.03.2023, дата государственной регистрации: 01.06.2023, номер государственной регистрации: 78:32:0001081:16-78/011/2023-7	
	сведения об осуществлении государственной регистрации сделки, права, ограничения права без необходимого в силу закона согласия третьего лица, органа:	данные отсутствуют	
	сведения об управляющем залогом и о договоре управления залогом, если такой договор заключен для управления ипотекой:	данные отсутствуют	
	сведения о депозитарии, который осуществляет хранение бездвиженной документарной закладной или электронной закладной:		



ДОКУМЕНТ ПОДПИСАН  
ЭЛЕКТРОННОЙ ПОДПИСЬЮ

Сертификат: 00ВВ056В7401СВ38Д2В3576АСДС8425108

Владелец: ФЕДЕРАЛЬНАЯ СЛУЖБА ГОСУДАРСТВЕННОЙ

РЕГИСТРАЦИИ, КАДАСТРА И КАРТОГРАФИИ

Действителен: с 27.06.2023 по 19.09.2024

полное наименование должности

инициалы, фамилия

Здание			
вид объекта недвижимости			
Лист № 2 раздела 2	Всего листов раздела 2: 3	Всего разделов: 6	Всего листов выписки: 29

23.10.2023г. № КУВИ-001/2023-239879598

Кадастровый номер: 78:32:0001081:16

	ведения о внесении изменений или дополнений в регистрационную запись об ипотеке:	
4.2	вид:	Аренда
	дата государственной регистрации:	11.05.2023 12:28:13
	номер государственной регистрации:	78:32:0001081:16-78/011/2023-4
	срок, на который установлены ограничение прав и обременение объекта недвижимости:	Срок действия с 11.05.2023 на 5 лет
	лицо, в пользу которого установлены ограничение прав и обременение объекта недвижимости:	Общество с ограниченной ответственностью "Ириновский", ИНН: 7802929777
	сведения о возможности предоставления третьим лицам персональных данных физического лица	данные отсутствуют
	основание государственной регистрации:	Договор аренды помещений здания, № 324А-Петр./22, выдан 01.02.2023, дата государственной регистрации: 11.05.2023, номер государственной регистрации: 78:32:0001081:16-78/011/2023-5
	сведения об осуществлении государственной регистрации сделки, права, ограничения права без необходимого в силу закона согласия третьего лица, органа:	данные отсутствуют
	сведения об управляющем залогом и о договоре управления залогом, если такой договор заключен для управления ипотекой:	данные отсутствуют
	сведения о депозитарии, который осуществляет хранение обездвиженной документарной закладной или электронной закладной:	
	ведения о внесении изменений или дополнений в регистрационную запись об ипотеке:	
5	Договоры участия в долевом строительстве:	не зарегистрировано
6	Заявленные в судебном порядке права требования:	данные отсутствуют
7	Сведения о возможности предоставления третьим лицам персональных данных физического лица	данные отсутствуют
8	Сведения о возражении в отношении зарегистрированного права:	данные отсутствуют
9	Сведения о наличии решения об изъятии объекта недвижимости для государственных и муниципальных нужд:	данные отсутствуют



ДОКУМЕНТ ПОДПИСАН  
ЭЛЕКТРОННОЙ ПОДПИСЬЮ

Сертификат: 00BV056B7401CB38D2B3576ACDC8425108

Владелец: ФЕДЕРАЛЬНАЯ СЛУЖБА ГОСУДАРСТВЕННОЙ  
РЕГИСТРАЦИИ, КАДАСТРА И КАРТОГРАФИИ  
Действителен: с 27.06.2023 по 19.09.2024

полное наименование должности

инициалы, фамилия


Здание			
вид объекта недвижимости			
Лист № 3 раздела 2	Всего листов раздела 2: 3	Всего разделов: 6	Всего листов выписки: 29
23.10.2023г. № КУВИ-001/2023-239879598			
Кадастровый номер:		78:32:0001081:16	
10	Сведения о невозможности государственной регистрации без личного участия правообладателя или его законного представителя:	данные отсутствуют	
11	Правопритязания и сведения о наличии поступивших, но не рассмотренных заявлений о проведении государственной регистрации права (перехода, прекращения права), ограничения права или обременения объекта недвижимости, сделки в отношении объекта недвижимости:	отсутствуют	

полное наименование должности	 ДОКУМЕНТ ПОДПИСАН ЭЛЕКТРОННОЙ ПОДПИСЬЮ Сертификат: 00BV056B7401CB38D2B3576ACDC8425108 Владелец: ФЕДЕРАЛЬНАЯ СЛУЖБА ГОСУДАРСТВЕННОЙ РЕГИСТРАЦИИ, КАДАСТРА И КАРТОГРАФИИ Действителен: с 27.06.2023 по 19.09.2024	инициалы, фамилия
-------------------------------	---	-------------------

Выписка из Единого государственного реестра недвижимости об объекте недвижимости  
 Описание местоположения объекта недвижимости

Здание			
вид объекта недвижимости			
Лист № 1 раздела 5	Всего листов раздела 5: 1	Всего разделов: 6	Всего листов выписки: 29
23.10.2023г. № КУВИ-001/2023-239879598			
Кадастровый номер:		78:32:0001081:16	

Схема расположения объекта недвижимости (части объекта недвижимости) на земельном участке(ах)

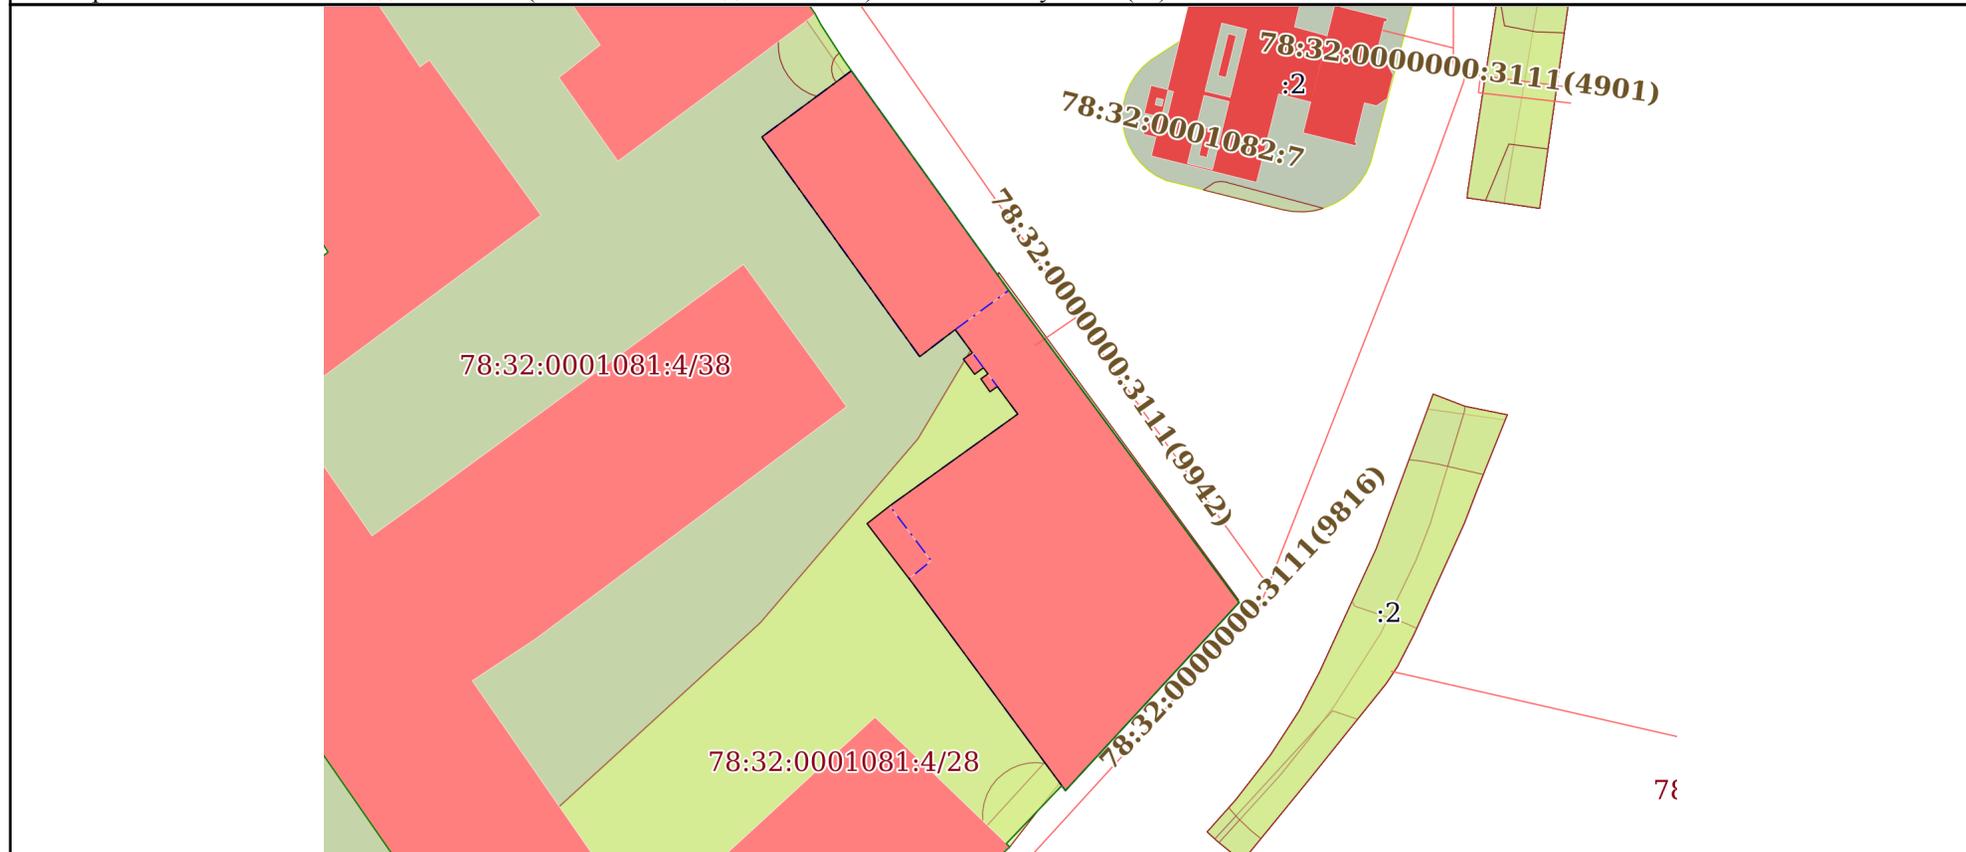

Масштаб 1:700	Условные обозначения:		
---------------	-----------------------	--	--



ДОКУМЕНТ ПОДПИСАН  
 ЭЛЕКТРОННОЙ ПОДПИСЬЮ

Сертификат: 00ВВ056В7401СВ38D2В3576АСDC8425108  
 Владелец: ФЕДЕРАЛЬНАЯ СЛУЖБА ГОСУДАРСТВЕННОЙ  
 РЕГИСТРАЦИИ, КАДАСТРА И КАРТОГРАФИИ  
 Действителен: с 27.06.2023 по 19.09.2024

полное наименование должности		инициалы, фамилия
-------------------------------	--	-------------------

Выписка из Единого государственного реестра недвижимости об объекте недвижимости  
Описание местоположения объекта недвижимости

Здание			
вид объекта недвижимости			
Лист № 1 раздела 5.1	Всего листов раздела 5.1: 4	Всего разделов: 6	Всего листов выписки: 29
23.10.2023г. № КУВИ-001/2023-239879598			
Кадастровый номер:		78:32:0001081:16	

1. Сведения о координатах характерных точек контура объекта недвижимости						
Система координат						
Номер точки	Координаты, м		Радиус, м	Средняя квадратическая погрешность определения координат характерных точек контура, м	Глубина, высота, м	
	X	Y			H1	H2
1	2	3	4	5	6	7
1	92880.24	111708.11	-	0.01	данные отсутствуют	данные отсутствуют
2	92859.55	111722.96	-	0.01	данные отсутствуют	данные отсутствуют
3	92845.81	111733.11	-	0.01	данные отсутствуют	данные отсутствуют
4	92830.15	111744.7	-	0.01	данные отсутствуют	данные отсутствуют
5	92812.43	111728.31	-	0.01	данные отсутствуют	данные отсутствуют
6	92831.81	111714	-	0.01	данные отсутствуют	данные отсутствуют
7	92837.58	111709.59	-	0.01	данные отсутствуют	данные отсутствуют
8	92839.25	111711.73	-	0.01	данные отсутствуют	данные отсутствуют
9	92847.9	111723.81	-	0.01	данные отсутствуют	данные отсутствуют
10	92850.49	111721.88	-	0.01	данные отсутствуют	данные отсутствуют
11	92850	111721.19	-	0.01	данные отсутствуют	данные отсутствуют
12	92851.22	111720.33	-	0.01	данные отсутствуют	данные отсутствуют



ДОКУМЕНТ ПОДПИСАН  
ЭЛЕКТРОННОЙ ПОДПИСЬЮ

Сертификат: 00BV056B7401CB38D2B3576ACDC8425108

Владелец: ФЕДЕРАЛЬНАЯ СЛУЖБА ГОСУДАРСТВЕННОЙ  
РЕГИСТРАЦИИ, КАДАСТРА И КАРТОГРАФИИ  
Действителен: с 27.06.2023 по 19.09.2024

полное наименование должности

инициалы, фамилия

Здание			
вид объекта недвижимости			

Лист № 2 раздела 5.1	Всего листов раздела 5.1: 4	Всего разделов: 6	Всего листов выписки: 29
----------------------	-----------------------------	-------------------	--------------------------

23.10.2023г. № КУВИ-001/2023-239879598

Кадастровый номер: 78:32:0001081:16

13	92851.69	111721	-	0.01	данные отсутствуют	данные отсутствуют
14	92852.26	111720.57	-	0.01	данные отсутствуют	данные отсутствуют
15	92851.65	111719.74	-	0.01	данные отсутствуют	данные отсутствуют
16	92853.08	111718.68	-	0.01	данные отсутствуют	данные отсутствуют
17	92853.67	111719.52	-	0.01	данные отсутствуют	данные отсутствуют
18	92855.86	111717.91	-	0.01	данные отсутствуют	данные отсутствуют
19	92853.31	111714.56	-	0.01	данные отсутствуют	данные отсутствуют
20	92874	111699.66	-	0.01	данные отсутствуют	данные отсутствуют
1	92880.24	111708.11	-	0.01	данные отсутствуют	данные отсутствуют
1	92880.24	111708.11	-	0.01	данные отсутствуют	данные отсутствуют
2	92859.55	111722.96	-	0.01	данные отсутствуют	данные отсутствуют
3	92845.81	111733.11	-	0.01	данные отсутствуют	данные отсутствуют
4	92830.15	111744.7	-	0.01	данные отсутствуют	данные отсутствуют
5	92812.43	111728.31	-	0.01	данные отсутствуют	данные отсутствуют
6	92831.81	111714	-	0.01	данные отсутствуют	данные отсутствуют
7	92832.4	111713.57	-	0.01	данные отсутствуют	данные отсутствуют
8	92834.08	111715.64	-	0.01	данные отсутствуют	данные отсутствуют



ДОКУМЕНТ ПОДПИСАН  
ЭЛЕКТРОННОЙ ПОДПИСЬЮ

Сертификат: 00ВВ056В7401СВ38D2В3576АСDC8425108

Владелец: ФЕДЕРАЛЬНАЯ СЛУЖБА ГОСУДАРСТВЕННОЙ

РЕГИСТРАЦИИ, КАДАСТРА И КАРТОГРАФИИ

Действителен: с 27.06.2023 по 19.09.2024

полное наименование должности

инициалы, фамилия

Здание			
вид объекта недвижимости			
Лист № 3 раздела 5.1	Всего листов раздела 5.1: 4	Всего разделов: 6	Всего листов выписки: 29

23.10.2023г. № КУВИ-001/2023-239879598

Кадастровый номер: 78:32:0001081:16

9	92839.25	111711.73	-	0.01	данные отсутствуют	данные отсутствуют
10	92847.9	111723.81	-	0.01	данные отсутствуют	данные отсутствуют
11	92855.86	111717.91	-	0.01	данные отсутствуют	данные отсутствуют
12	92853.31	111714.56	-	0.01	данные отсутствуют	данные отсутствуют
13	92874	111699.66	-	0.01	данные отсутствуют	данные отсутствуют
1	92880.24	111708.11	-	0.01	данные отсутствуют	данные отсутствуют
1	92880.24	111708.11	-	0.01	данные отсутствуют	данные отсутствуют
2	92859.55	111722.96	-	0.01	данные отсутствуют	данные отсутствуют
3	92855.86	111717.91	-	0.01	данные отсутствуют	данные отсутствуют
4	92853.31	111714.56	-	0.01	данные отсутствуют	данные отсутствуют
5	92874	111699.66	-	0.01	данные отсутствуют	данные отсутствуют
1	92880.24	111708.11	-	0.01	данные отсутствуют	данные отсутствуют

## 2. Сведения о предельных высоте и глубине конструктивных элементов объекта недвижимости

Предельная глубина конструктивных элементов объекта недвижимости, м	данные отсутствуют
Предельная высота конструктивных элементов объекта недвижимости, м	данные отсутствуют



ДОКУМЕНТ ПОДПИСАН  
ЭЛЕКТРОННОЙ ПОДПИСЬЮ

Сертификат: 00ВВ056В7401СВ38D2В3576АСDС8425108

Владелец: ФЕДЕРАЛЬНАЯ СЛУЖБА ГОСУДАРСТВЕННОЙ

РЕГИСТРАЦИИ, КАДАСТРА И КАРТОГРАФИИ

Действителен: с 27.06.2023 по 19.09.2024

полное наименование должности

инициалы, фамилия

Здание			
вид объекта недвижимости			
Лист № 4 раздела 5.1	Всего листов раздела 5.1: 4	Всего разделов: 6	Всего листов выписки: 29

23.10.2023г. № КУВИ-001/2023-239879598

Кадастровый номер: 78:32:0001081:16

## 3. Сведения о характерных точках пересечения контура объекта недвижимости с контуром (контурами) иных зданий, сооружений, объектов незавершенного строительства

Система координат 78.1

Номера характерных точек контура	Координаты, м		Средняя квадратическая погрешность определения координат характерных точек контура, м	Глубина, высота, м		Кадастровые номера иных объектов недвижимости, с контурами которых пересекается контур данного объекта недвижимости
	X	Y		H1	H2	
1	2	3	4	5	6	7
данные отсутствуют	данные отсутствуют	данные отсутствуют	данные отсутствуют	данные отсутствуют	данные отсутствуют	данные отсутствуют



ДОКУМЕНТ ПОДПИСАН  
ЭЛЕКТРОННОЙ ПОДПИСЬЮ

Сертификат: 00ВВ056В7401СВ38D2В3576АСDС8425108

Владелец: ФЕДЕРАЛЬНАЯ СЛУЖБА ГОСУДАРСТВЕННОЙ  
РЕГИСТРАЦИИ, КАДАСТРА И КАРТОГРАФИИ  
Действителен: с 27.06.2023 по 19.09.2024

полное наименование должности

инициалы, фамилия

Выписка из Единого государственного реестра недвижимости об объекте недвижимости  
Перечень помещений, машино-мест, расположенных в здании, сооружении

Здание			
вид объекта недвижимости			
Лист № 1 раздела 7	Всего листов раздела 7: 2	Всего разделов: 6	Всего листов выписки: 29
23.10.2023г. № КУВИ-001/2023-239879598			
Кадастровый номер:		78:32:0001081:16	

№ п/п	Кадастровый номер помещения, машино-места	Номер этажа (этажей)	Обозначение (номер) помещения, машино-места на поэтажном плане	Назначение помещения	Вид разрешенного использования	Площадь, м2
1	78:32:0001081:161	1	1-Н	Нежилое помещение	данные отсутствуют	427.3
2	78:32:0001081:162	2	10-Н	Нежилое помещение	данные отсутствуют	128.4
3	78:32:0001081:163	2	11-Н	Нежилое помещение	данные отсутствуют	25.1
4	78:32:0001081:164	2	12-Н	Нежилое помещение	данные отсутствуют	120.7
5	78:32:0001081:165	2	13-Н	Нежилое помещение	данные отсутствуют	60.2
6	78:32:0001081:166	3	14-Н	Нежилое помещение	данные отсутствуют	121.2
7	78:32:0001081:167	3	15-Н	Нежилое помещение	данные отсутствуют	60.5
8	78:32:0001081:168	1	1ЛК	Нежилое помещение	данные отсутствуют	5.4
9	78:32:0001081:169	2	2-Н	Нежилое помещение	данные отсутствуют	481.8
10	78:32:0001081:170	1	2ЛК	Нежилое помещение	данные отсутствуют	54.8
11	78:32:0001081:171	1	3-Н	Нежилое помещение	данные отсутствуют	14.3
12	78:32:0001081:172	1	4-Н	Нежилое помещение	данные отсутствуют	30.2
13	78:32:0001081:173	1	5-Н	Нежилое помещение	данные отсутствуют	98.2
14	78:32:0001081:174	1	6-Н	Нежилое помещение	данные отсутствуют	25.3



ДОКУМЕНТ ПОДПИСАН  
ЭЛЕКТРОННОЙ ПОДПИСЬЮ

Сертификат: 00BV056B7401CB38D2B3576ACDC8425108

Владелец: ФЕДЕРАЛЬНАЯ СЛУЖБА ГОСУДАРСТВЕННОЙ  
РЕГИСТРАЦИИ, КАДАСТРА И КАРТОГРАФИИ  
Действителен: с 27.06.2023 по 19.09.2024

полное наименование должности

инициалы, фамилия

Здание						
вид объекта недвижимости						
Лист № 2 раздела 7		Всего листов раздела 7: 2		Всего разделов: 6		Всего листов выписки: 29
23.10.2023г. № КУВИ-001/2023-239879598						
Кадастровый номер:			78:32:0001081:16			
15	78:32:0001081:175	1	7-Н	Нежилое помещение	данные отсутствуют	122.4
16	78:32:0001081:176	1	8-Н	Нежилое помещение	данные отсутствуют	59.5
17	78:32:0001081:177	1	9-Н	Нежилое помещение	данные отсутствуют	10.9



ДОКУМЕНТ ПОДПИСАН  
ЭЛЕКТРОННОЙ ПОДПИСЬЮ

Сертификат: 00ВВ056В7401СВ38D2В3576АСDС8425108


Владелец: ФЕДЕРАЛЬНАЯ СЛУЖБА ГОСУДАРСТВЕННОЙ  
РЕГИСТРАЦИИ, КАДАСТРА И КАРТОГРАФИИ  
Действителен: с 27.06.2023 по 19.09.2024

ПОЛНОЕ НАИМЕНОВАНИЕ ДОЛЖНОСТИ

инициалы, фамилия

Выписка из Единого государственного реестра недвижимости об объекте недвижимости  
 План расположения помещения, машино-места на этаже (плане этажа)

Здание			
вид объекта недвижимости			
Лист № 1 раздела 8	Всего листов раздела 8: 17	Всего разделов: 6	Всего листов выписки: 29
23.10.2023г. № КУВИ-001/2023-239879598			
Кадастровый номер: 78:32:0001081:16		Номер этажа (этажей): 1	

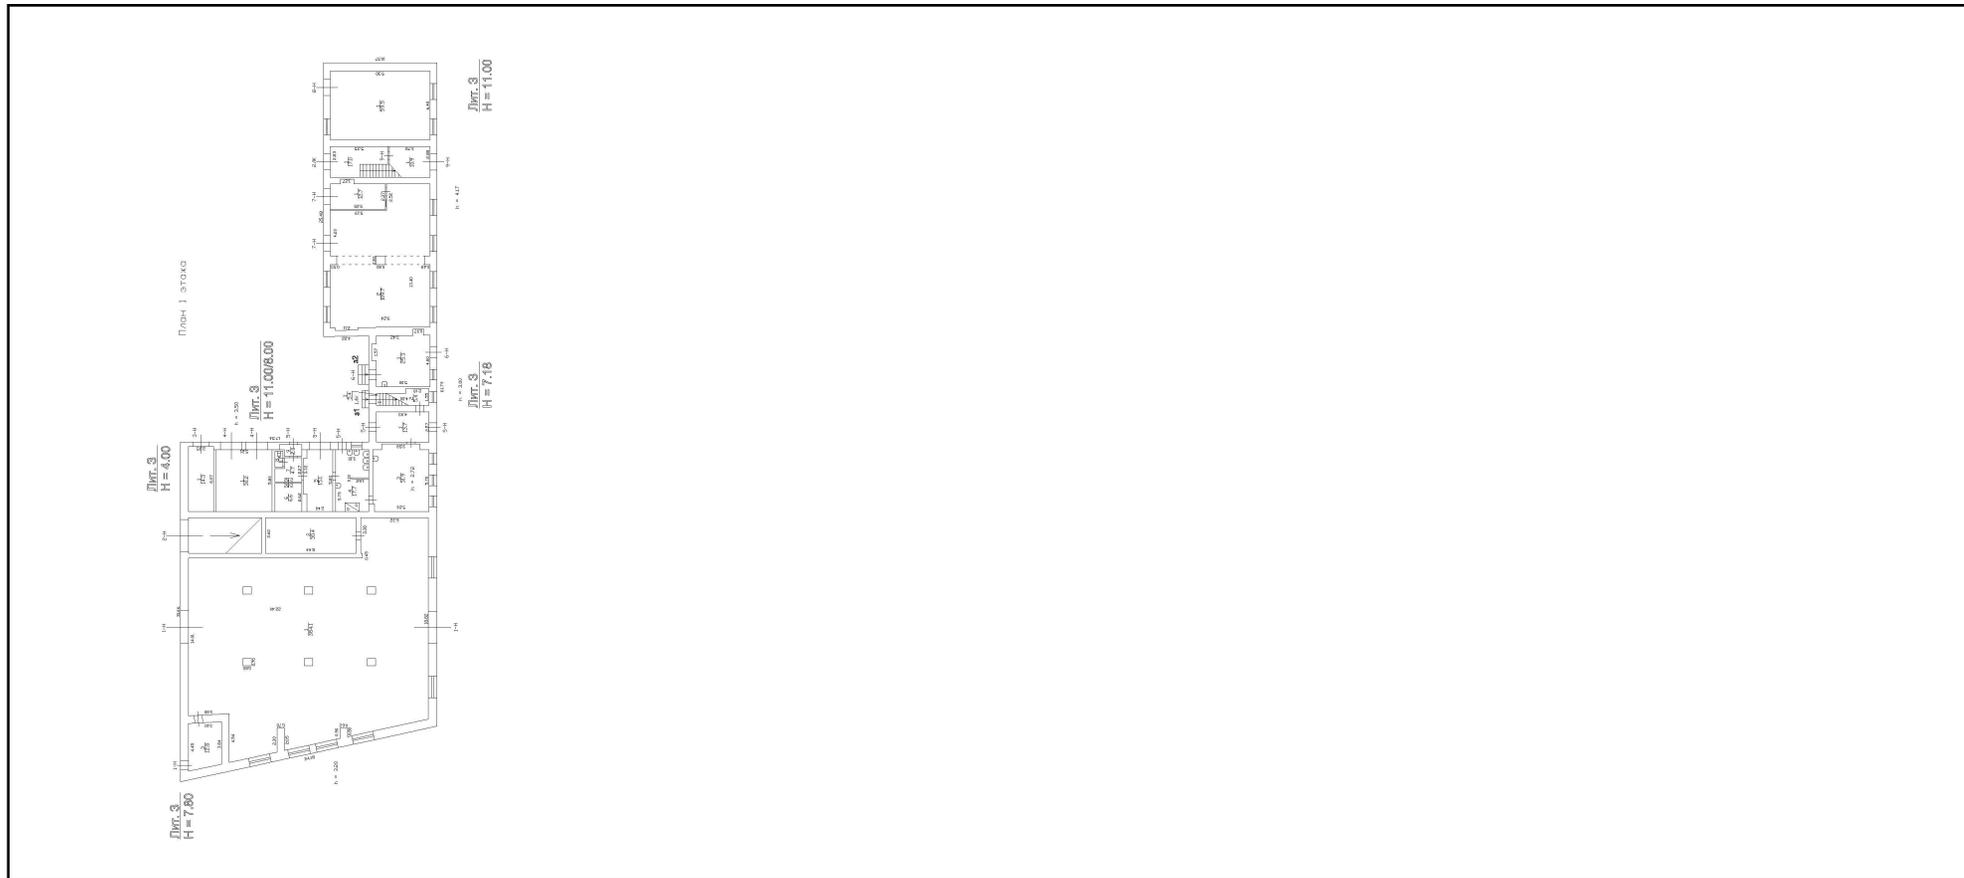

Масштаб 1

полное наименование должности	 ДОКУМЕНТ ПОДПИСАН ЭЛЕКТРОННОЙ ПОДПИСЬЮ	инициалы, фамилия
	Сертификат: 00ВВ056В7401СВ38D2В3576АСDC8425108 Владелец: ФЕДЕРАЛЬНАЯ СЛУЖБА ГОСУДАРСТВЕННОЙ РЕГИСТРАЦИИ, КАДАСТРА И КАРТОГРАФИИ Действителен: с 27.06.2023 по 19.09.2024	

Здание

вид объекта недвижимости

Лист № 2 раздела 8

Всего листов раздела 8: 17


Всего разделов: 6

Всего листов выписки: 29

23.10.2023г. № КУВИ-001/2023-239879598

Кадастровый номер: 78:32:0001081:16

Номер этажа (этажей): 2

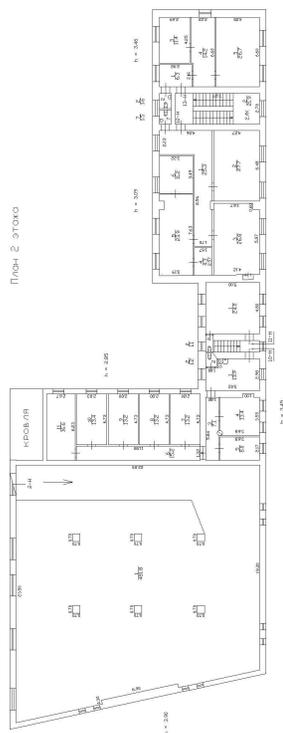

Масштаб 1

ДОКУМЕНТ ПОДПИСАН  
ЭЛЕКТРОННОЙ ПОДПИСЬЮ

Сертификат: 00ВВ056В7401СВ38D2В3576АСDC8425108

Владелец: ФЕДЕРАЛЬНАЯ СЛУЖБА ГОСУДАРСТВЕННОЙ  
РЕГИСТРАЦИИ, КАДАСТРА И КАРТОГРАФИИ  
Действителен: с 27.06.2023 по 19.09.2024

полное наименование должности

инициалы, фамилия

Здание

вид объекта недвижимости

Лист № 3 раздела 8

Всего листов раздела 8: 17


Всего разделов: 6

Всего листов выписки: 29

23.10.2023г. № КУВИ-001/2023-239879598

Кадастровый номер: 78:32:0001081:16

Номер этажа (этажей): 2

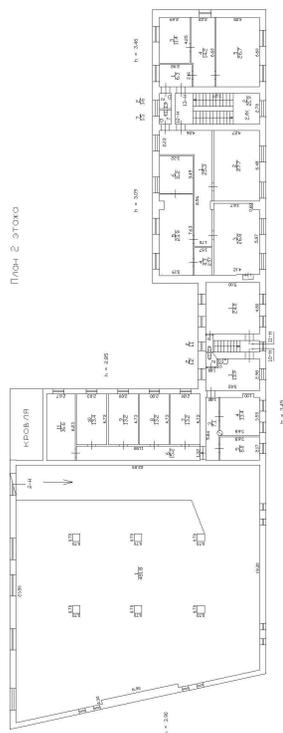

Масштаб 1

ДОКУМЕНТ ПОДПИСАН  
ЭЛЕКТРОННОЙ ПОДПИСЬЮ

Сертификат: 00ВВ056В7401СВ38D2В3576АСDC8425108

Владелец: ФЕДЕРАЛЬНАЯ СЛУЖБА ГОСУДАРСТВЕННОЙ

РЕГИСТРАЦИИ, КАДАСТРА И КАРТОГРАФИИ

Действителен: с 27.06.2023 по 19.09.2024

полное наименование должности

инициалы, фамилия

Здание

вид объекта недвижимости

Лист № 4 раздела 8

Всего листов раздела 8: 17


Всего разделов: 6

Всего листов выписки: 29

23.10.2023г. № КУВИ-001/2023-239879598

Кадастровый номер: 78:32:0001081:16

Номер этажа (этажей): 2

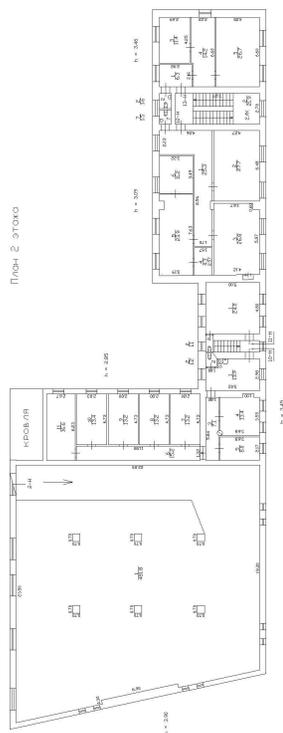

Масштаб 1



ДОКУМЕНТ ПОДПИСАН  
ЭЛЕКТРОННОЙ ПОДПИСЬЮ

Сертификат: 00ВВ056В7401СВ38D2В3576АСDС8425108

Владелец: ФЕДЕРАЛЬНАЯ СЛУЖБА ГОСУДАРСТВЕННОЙ

РЕГИСТРАЦИИ, КАДАСТРА И КАРТОГРАФИИ

Действителен: с 27.06.2023 по 19.09.2024

полное наименование должности

инициалы, фамилия

Здание

вид объекта недвижимости

Лист № 5 раздела 8

Всего листов раздела 8: 17


Всего разделов: 6

Всего листов выписки: 29

23.10.2023г. № КУВИ-001/2023-239879598

Кадастровый номер: 78:32:0001081:16

Номер этажа (этажей): 2

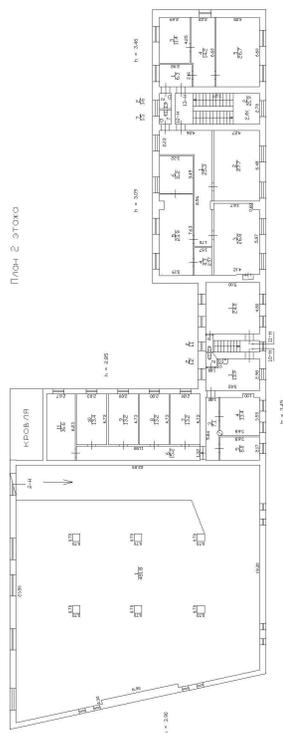

Масштаб 1



ДОКУМЕНТ ПОДПИСАН  
ЭЛЕКТРОННОЙ ПОДПИСЬЮ

Сертификат: 00ВВ056В7401СВ38D2В3576АСDC8425108

Владелец: ФЕДЕРАЛЬНАЯ СЛУЖБА ГОСУДАРСТВЕННОЙ

РЕГИСТРАЦИИ, КАДАСТРА И КАРТОГРАФИИ

Действителен: с 27.06.2023 по 19.09.2024

полное наименование должности

инициалы, фамилия

Здание

вид объекта недвижимости

Лист № 6 раздела 8

Всего листов раздела 8: 17

Всего разделов: 6


Всего листов выписки: 29

23.10.2023г. № КУВИ-001/2023-239879598

Кадастровый номер: 78:32:0001081:16

Номер этажа (этажей): 3

План 3 этажа

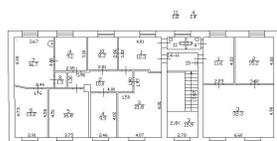

1 - 206

Масштаб 1

ДОКУМЕНТ ПОДПИСАН  
ЭЛЕКТРОННОЙ ПОДПИСЬЮ

Сертификат: 00ВВ056В7401СВ38D2В3576АСDС8425108

Владелец: ФЕДЕРАЛЬНАЯ СЛУЖБА ГОСУДАРСТВЕННОЙ

РЕГИСТРАЦИИ, КАДАСТРА И КАРТОГРАФИИ

Действителен: с 27.06.2023 по 19.09.2024

ПОЛНОЕ НАИМЕНОВАНИЕ ДОЛЖНОСТИ

инициалы, фамилия

Здание

вид объекта недвижимости

Лист № 7 раздела 8

Всего листов раздела 8: 17

Всего разделов: 6


Всего листов выписки: 29

23.10.2023г. № КУВИ-001/2023-239879598

Кадастровый номер: 78:32:0001081:16

Номер этажа (этажей): 3

План 3 этажа

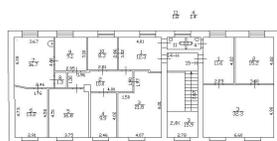

1 - 206

Масштаб 1

ДОКУМЕНТ ПОДПИСАН  
ЭЛЕКТРОННОЙ ПОДПИСЬЮ

Сертификат: 00ВВ056В7401СВ38D2В3576АСDС8425108

Владелец: ФЕДЕРАЛЬНАЯ СЛУЖБА ГОСУДАРСТВЕННОЙ

РЕГИСТРАЦИИ, КАДАСТРА И КАРТОГРАФИИ

Действителен: с 27.06.2023 по 19.09.2024

ПОЛНОЕ НАИМЕНОВАНИЕ ДОЛЖНОСТИ

инициалы, фамилия

Здание

вид объекта недвижимости

Лист № 8 раздела 8

Всего листов раздела 8: 17


Всего разделов: 6

Всего листов выписки: 29

23.10.2023г. № КУВИ-001/2023-239879598

Кадастровый номер: 78:32:0001081:16

Номер этажа (этажей): 1

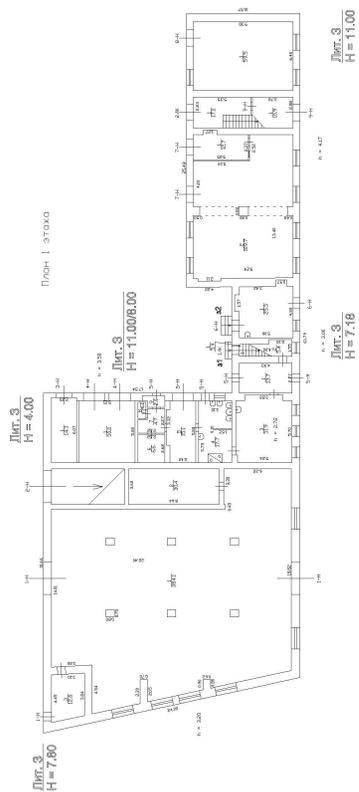

Масштаб 1



ДОКУМЕНТ ПОДПИСАН  
ЭЛЕКТРОННОЙ ПОДПИСЬЮ

Сертификат: 00ВВ056В7401СВ38D2В3576АСDC8425108

Владелец: ФЕДЕРАЛЬНАЯ СЛУЖБА ГОСУДАРСТВЕННОЙ

РЕГИСТРАЦИИ, КАДАСТРА И КАРТОГРАФИИ

Действителен: с 27.06.2023 по 19.09.2024

полное наименование должности

инициалы, фамилия

Здание

вид объекта недвижимости

Лист № 9 раздела 8

Всего листов раздела 8: 17


Всего разделов: 6

Всего листов выписки: 29

23.10.2023г. № КУВИ-001/2023-239879598

Кадастровый номер: 78:32:0001081:16

Номер этажа (этажей): 2

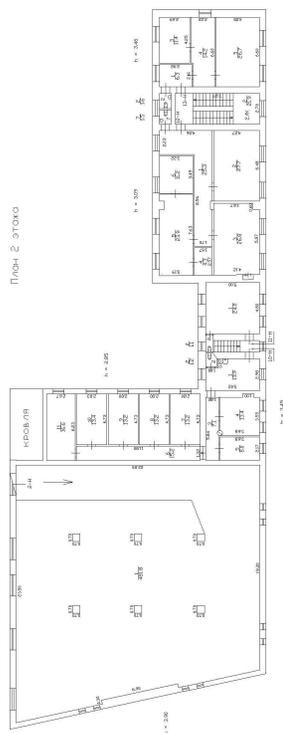

Масштаб 1



ДОКУМЕНТ ПОДПИСАН  
ЭЛЕКТРОННОЙ ПОДПИСЬЮ

Сертификат: 00ВВ056В7401СВ38D2В3576АСDC8425108

Владелец: ФЕДЕРАЛЬНАЯ СЛУЖБА ГОСУДАРСТВЕННОЙ

РЕГИСТРАЦИИ, КАДАСТРА И КАРТОГРАФИИ

Действителен: с 27.06.2023 по 19.09.2024

полное наименование должности

инициалы, фамилия

Здание

вид объекта недвижимости

Лист № 10 раздела 8

Всего листов раздела 8: 17


Всего разделов: 6

Всего листов выписки: 29

23.10.2023г. № КУВИ-001/2023-239879598

Кадастровый номер: 78:32:0001081:16

Номер этажа (этажей): 1

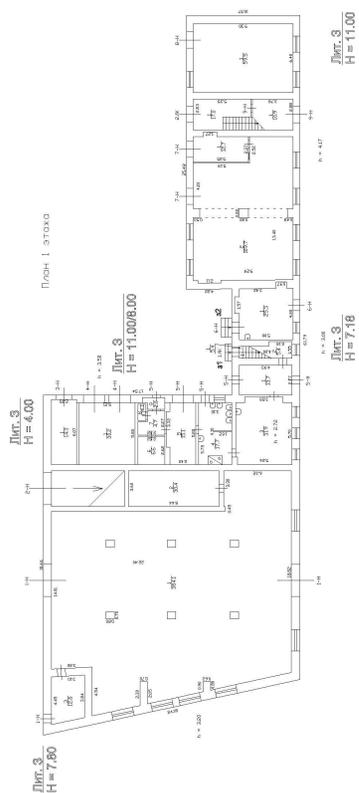

Масштаб 1



ДОКУМЕНТ ПОДПИСАН  
ЭЛЕКТРОННОЙ ПОДПИСЬЮ

Сертификат: 00ВВ056В7401СВ38D2В3576ACDC8425108

Владелец: ФЕДЕРАЛЬНАЯ СЛУЖБА ГОСУДАРСТВЕННОЙ

РЕГИСТРАЦИИ, КАДАСТРА И КАРТОГРАФИИ

Действителен: с 27.06.2023 по 19.09.2024

полное наименование должности

инициалы, фамилия

Здание

вид объекта недвижимости

Лист № 11 раздела 8

Всего листов раздела 8: 17


Всего разделов: 6

Всего листов выписки: 29

23.10.2023г. № КУВИ-001/2023-239879598

Кадастровый номер: 78:32:0001081:16

Номер этажа (этажей): 1

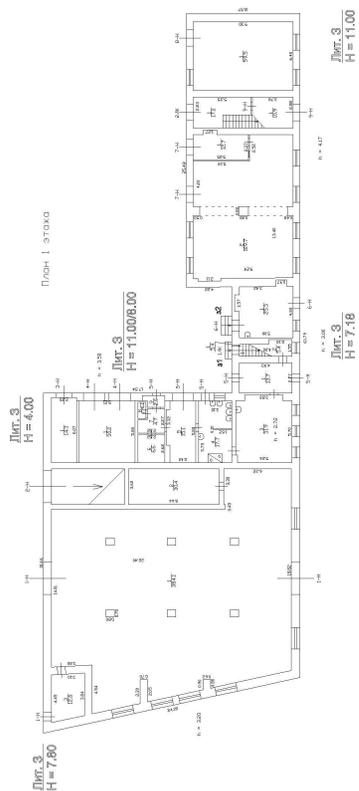

Масштаб 1



ДОКУМЕНТ ПОДПИСАН  
ЭЛЕКТРОННОЙ ПОДПИСЬЮ

Сертификат: 00ВВ056В7401СВ38D2В3576АСDC8425108

Владелец: ФЕДЕРАЛЬНАЯ СЛУЖБА ГОСУДАРСТВЕННОЙ

РЕГИСТРАЦИИ, КАДАСТРА И КАРТОГРАФИИ

Действителен: с 27.06.2023 по 19.09.2024

полное наименование должности

инициалы, фамилия

Здание

вид объекта недвижимости

Лист № 12 раздела 8

Всего листов раздела 8: 17


Всего разделов: 6

Всего листов выписки: 29

23.10.2023г. № КУВИ-001/2023-239879598

Кадастровый номер: 78:32:0001081:16

Номер этажа (этажей): 1

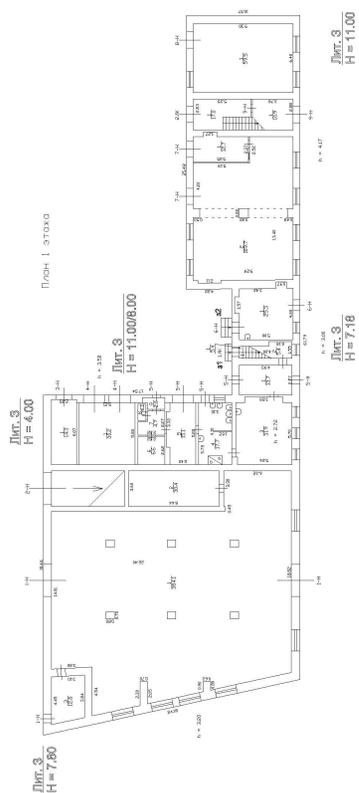

Масштаб 1



ДОКУМЕНТ ПОДПИСАН  
ЭЛЕКТРОННОЙ ПОДПИСЬЮ

Сертификат: 00ВВ056В7401СВ38D2В3576ACDC8425108

Владелец: ФЕДЕРАЛЬНАЯ СЛУЖБА ГОСУДАРСТВЕННОЙ

РЕГИСТРАЦИИ, КАДАСТРА И КАРТОГРАФИИ

Действителен: с 27.06.2023 по 19.09.2024

полное наименование должности

инициалы, фамилия

Здание

вид объекта недвижимости

Лист № 13 раздела 8

Всего листов раздела 8: 17


Всего разделов: 6

Всего листов выписки: 29

23.10.2023г. № КУВИ-001/2023-239879598

Кадастровый номер: 78:32:0001081:16

Номер этажа (этажей): 1

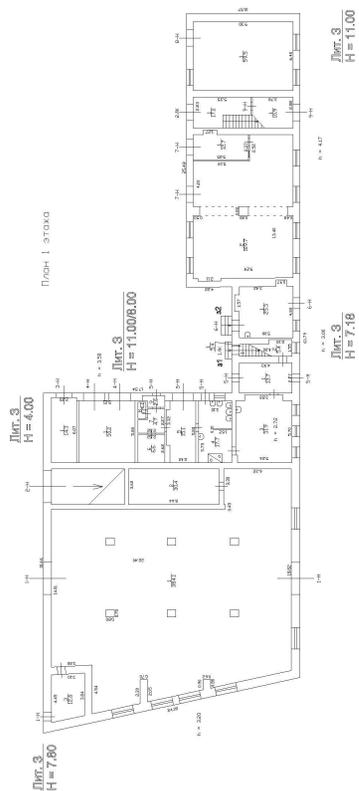

Масштаб 1



ДОКУМЕНТ ПОДПИСАН  
ЭЛЕКТРОННОЙ ПОДПИСЬЮ

Сертификат: 00ВВ056В7401СВ38D2В3576АСDС8425108

Владелец: ФЕДЕРАЛЬНАЯ СЛУЖБА ГОСУДАРСТВЕННОЙ

РЕГИСТРАЦИИ, КАДАСТРА И КАРТОГРАФИИ

Действителен: с 27.06.2023 по 19.09.2024

полное наименование должности

инициалы, фамилия

Здание

вид объекта недвижимости

Лист № 14 раздела 8

Всего листов раздела 8: 17


Всего разделов: 6

Всего листов выписки: 29

23.10.2023г. № КУВИ-001/2023-239879598

Кадастровый номер: 78:32:0001081:16

Номер этажа (этажей): 1

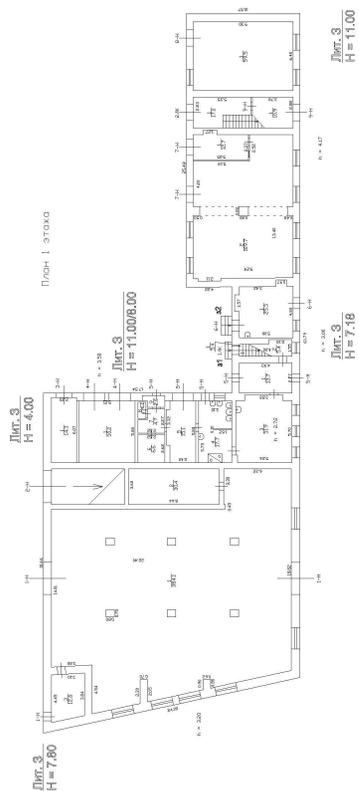

Масштаб 1



ДОКУМЕНТ ПОДПИСАН  
ЭЛЕКТРОННОЙ ПОДПИСЬЮ

Сертификат: 00ВВ056В7401СВ38D2В3576АСDС8425108

Владелец: ФЕДЕРАЛЬНАЯ СЛУЖБА ГОСУДАРСТВЕННОЙ

РЕГИСТРАЦИИ, КАДАСТРА И КАРТОГРАФИИ

Действителен: с 27.06.2023 по 19.09.2024

полное наименование должности

инициалы, фамилия

Здание

вид объекта недвижимости

Лист № 15 раздела 8

Всего листов раздела 8: 17


Всего разделов: 6

Всего листов выписки: 29

23.10.2023г. № КУВИ-001/2023-239879598

Кадастровый номер: 78:32:0001081:16

Номер этажа (этажей): 1

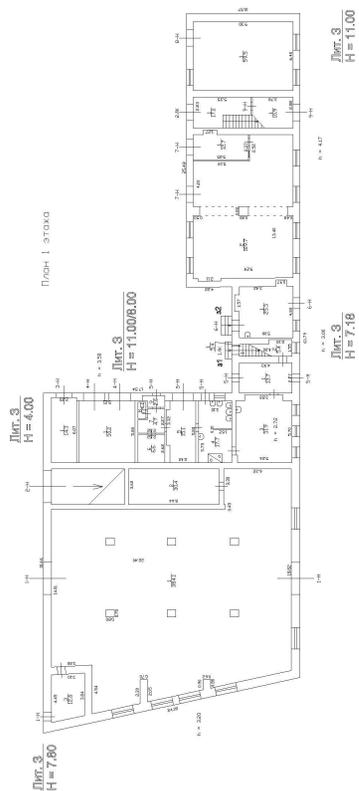

Масштаб 1



ДОКУМЕНТ ПОДПИСАН  
ЭЛЕКТРОННОЙ ПОДПИСЬЮ

Сертификат: 00ВВ056В7401СВ38D2В3576АСDC8425108

Владелец: ФЕДЕРАЛЬНАЯ СЛУЖБА ГОСУДАРСТВЕННОЙ

РЕГИСТРАЦИИ, КАДАСТРА И КАРТОГРАФИИ

Действителен: с 27.06.2023 по 19.09.2024

полное наименование должности

инициалы, фамилия

Здание

вид объекта недвижимости

Лист № 16 раздела 8

Всего листов раздела 8: 17


Всего разделов: 6

Всего листов выписки: 29

23.10.2023г. № КУВИ-001/2023-239879598

Кадастровый номер: 78:32:0001081:16

Номер этажа (этажей): 1

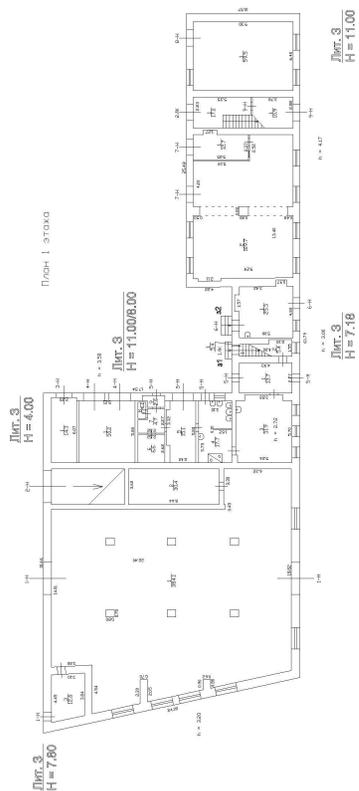

Масштаб 1



ДОКУМЕНТ ПОДПИСАН  
ЭЛЕКТРОННОЙ ПОДПИСЬЮ

Сертификат: 00ВВ056В7401СВ38D2В3576АСDC8425108

Владелец: ФЕДЕРАЛЬНАЯ СЛУЖБА ГОСУДАРСТВЕННОЙ

РЕГИСТРАЦИИ, КАДАСТРА И КАРТОГРАФИИ

Действителен: с 27.06.2023 по 19.09.2024

полное наименование должности

инициалы, фамилия

Здание

вид объекта недвижимости

Лист № 17 раздела 8

Всего листов раздела 8: 17


Всего разделов: 6

Всего листов выписки: 29

23.10.2023г. № КУВИ-001/2023-239879598

Кадастровый номер: 78:32:0001081:16

Номер этажа (этажей): 1

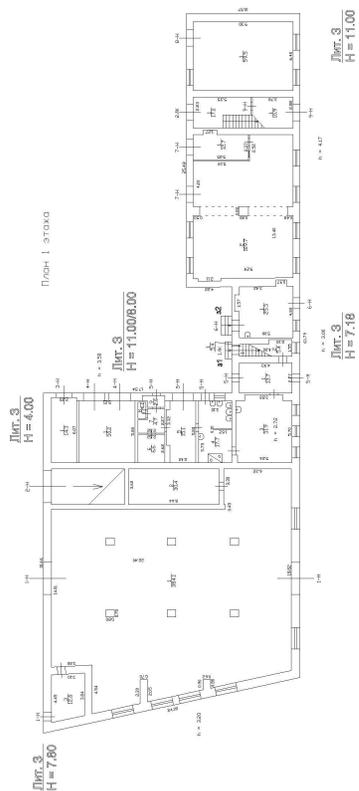

Масштаб 1



ДОКУМЕНТ ПОДПИСАН  
ЭЛЕКТРОННОЙ ПОДПИСЬЮ

Сертификат: 00ВВ056В7401СВ38D2В3576АСDС8425108

Владелец: ФЕДЕРАЛЬНАЯ СЛУЖБА ГОСУДАРСТВЕННОЙ

РЕГИСТРАЦИИ, КАДАСТРА И КАРТОГРАФИИ

Действителен: с 27.06.2023 по 19.09.2024

полное наименование должности

инициалы, фамилия