


Ситуационный план

объектов капитального строительства, расположенных на земельном участке с кадастровым номером 50:16:0301004:67, по адресу: Московская область, Богородский городской округ, г. Ногинск, ул. Ремесленная, дом 9

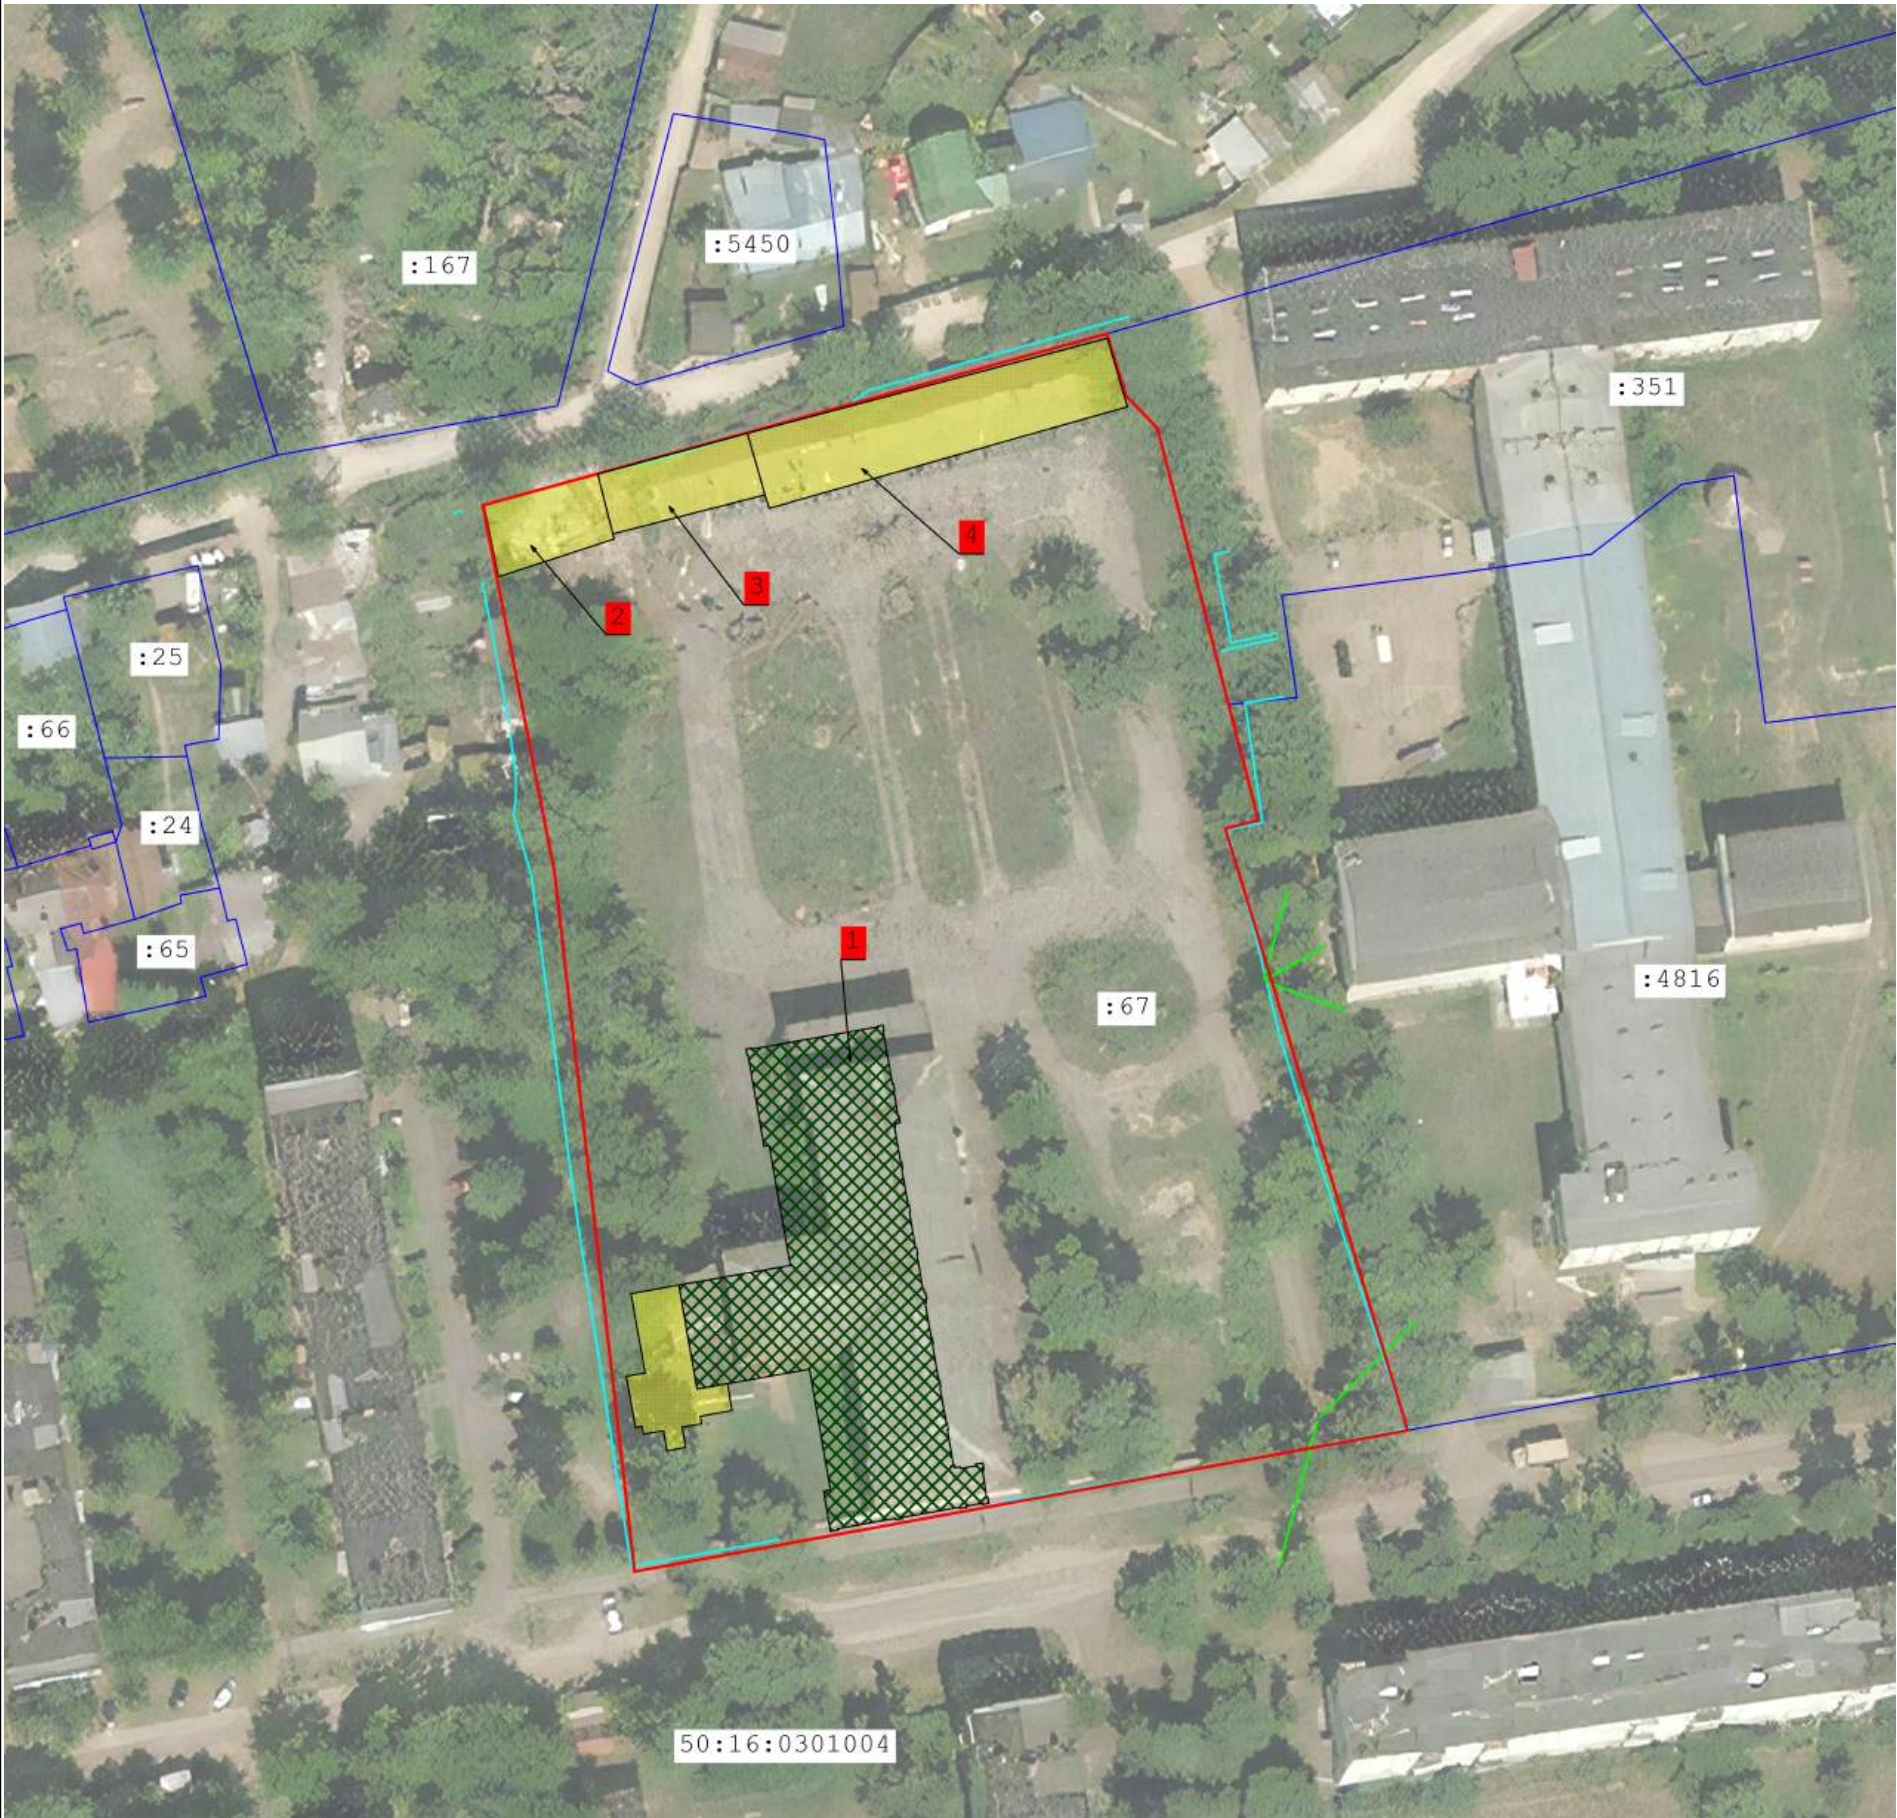

Масштаб 1:1 000

Условные обозначения:

: 67 - обозначение исходного земельного участка, сведения о которых содержатся в ЕГРН
50:16:0301004 - 50:16:0301004:67

- обозначение границы земельного участка
- обозначение границ земельных участков, сведения о которых содержатся в ЕГРН
- обозначение ограждения, по результатам геодезических изысканий
- обозначение линии электропередачи, по результатам геодезических изысканий
- обозначение объекта капитального строительства, по результатам геодезических изысканий
- обозначение руинированного объекта капитального строительства, по результатам геодезических изысканий

№ на плане	Кадастровый номер	Наименование
1	50:16:0302004:6992	Здание: учебный корпус №2
2	50:16:0301004:651	Гараж
3	50:16:0301004:653	Гараж
4	50:16:0301004:654	Гараж